


KARTTALIITE 3:

Tuomarinkylän kartanon alue, Yleissuunnitelma, MA-arkkitehdit Oy (asemakaavan no 12072 selostuksen liite <http://dev.hel.fi/paatokset/asia/hel-2011-001570/>)

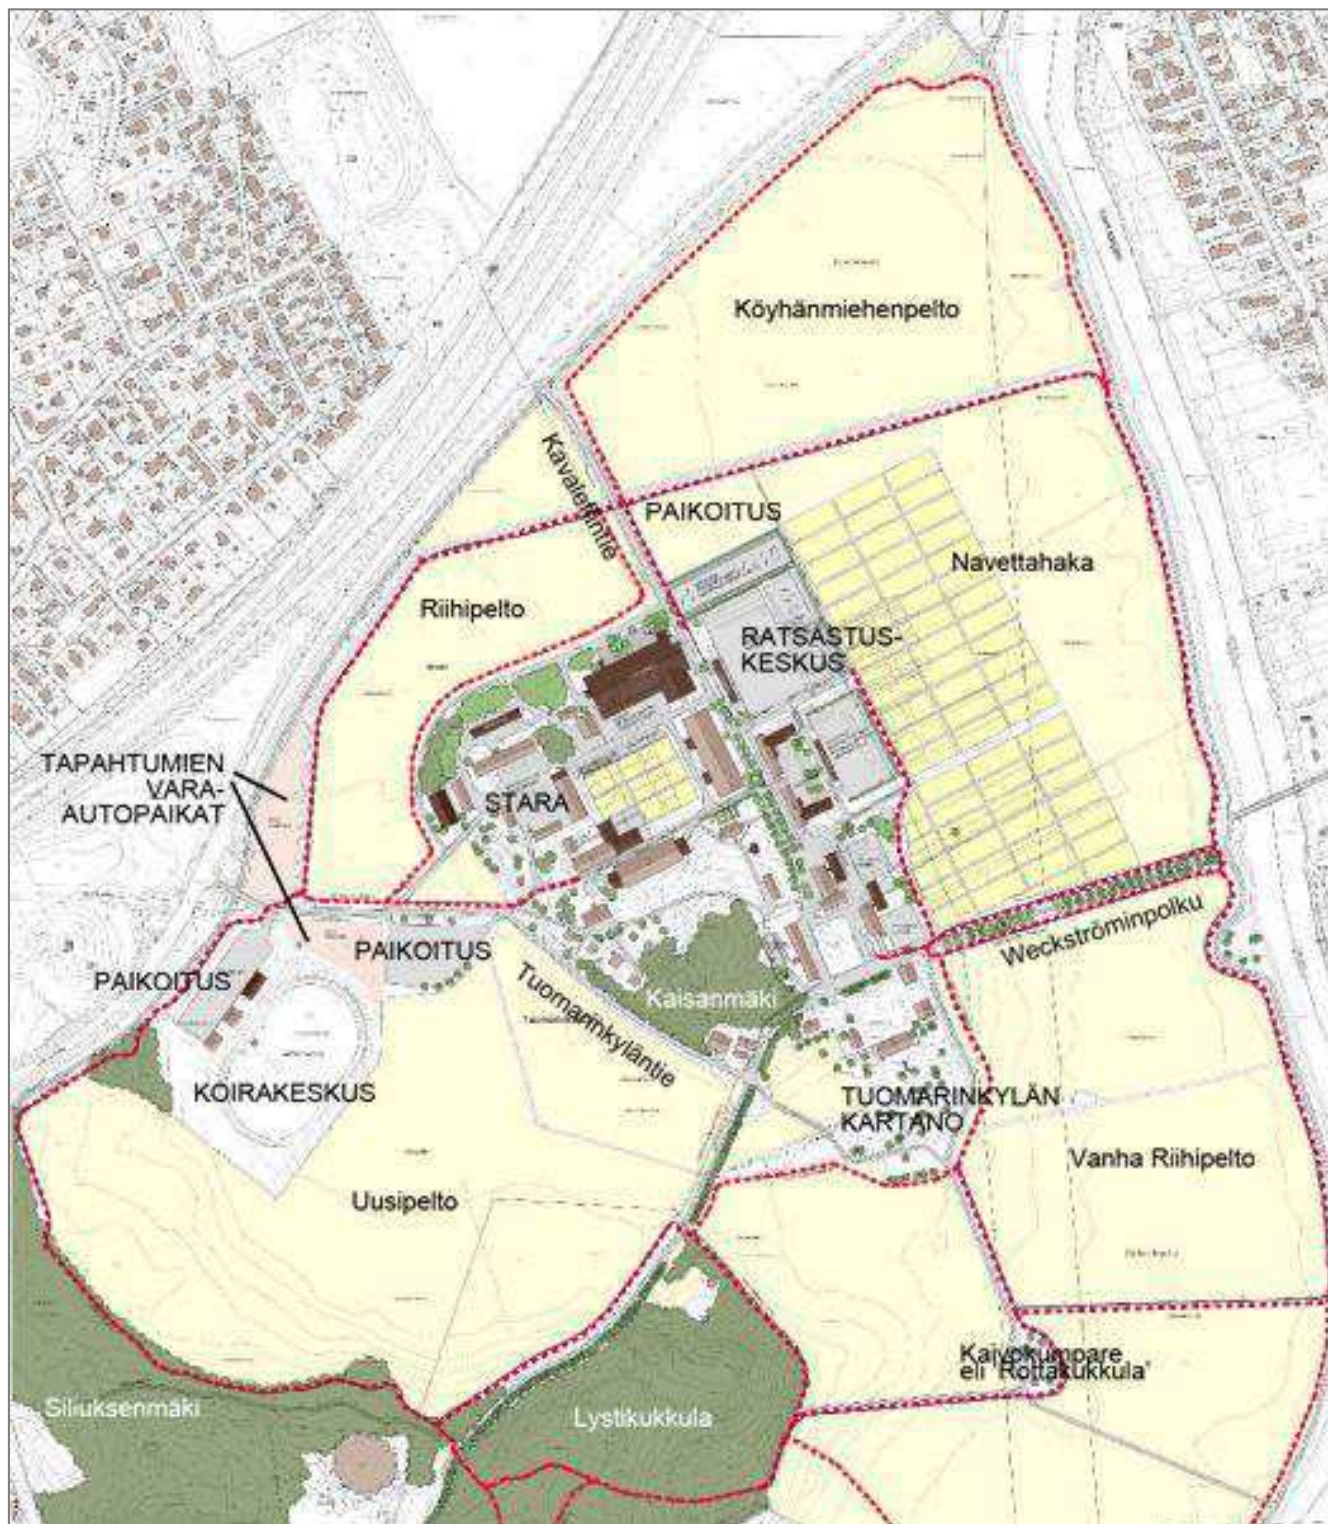

Ratsastusreitit vahvistettu punaisella ja selventäviä tekstejä lisätty.